

COMUNE DI CARINI

PROGETTO ARCHITETTONICO DI DUE TIPOLOGIE EDILIZIE (TIPO A)  
DI UN P.P.E. CONVENZIONATO, IN C/DA CIACHEA  
FG. 9 PART.LLE NN. 1534-1535

4

SCALA 1:100

TIPOLOGIA EDILIZIA TIPO A  
PIANTE - PROSPETTI - SEZIONI




IL TECNICO

IL COMMITTENTE



IL DIRETTORE DEI LAVORI

L'IMPRESA

ETTOREI\ARCHIVIO 2020\CANALOTTI\_PPE

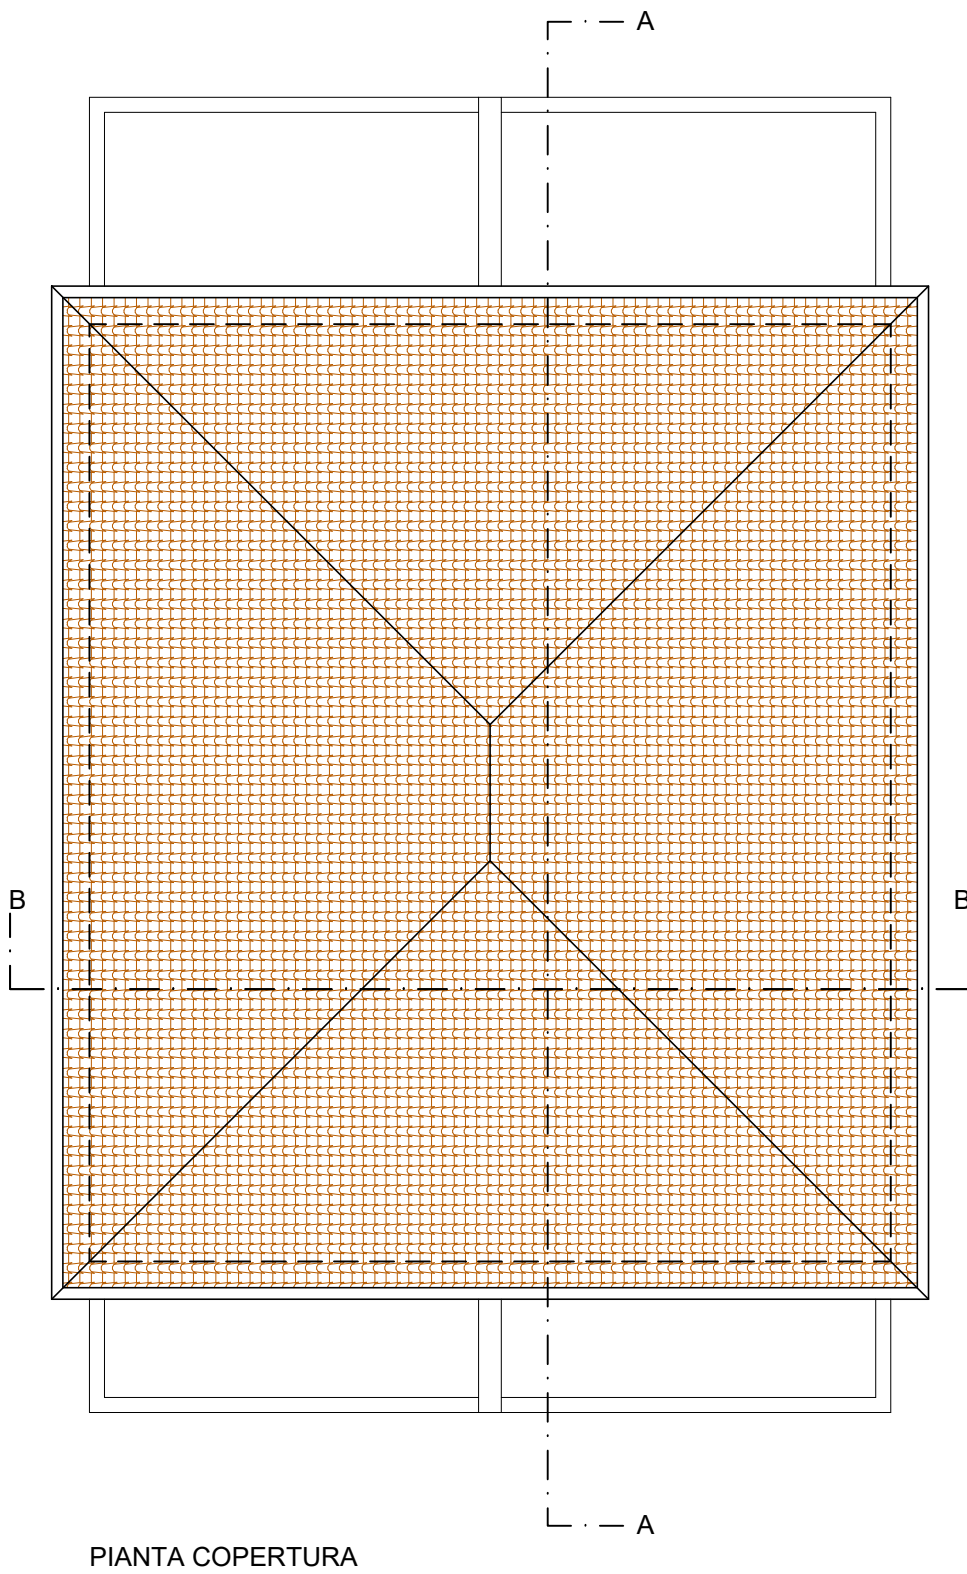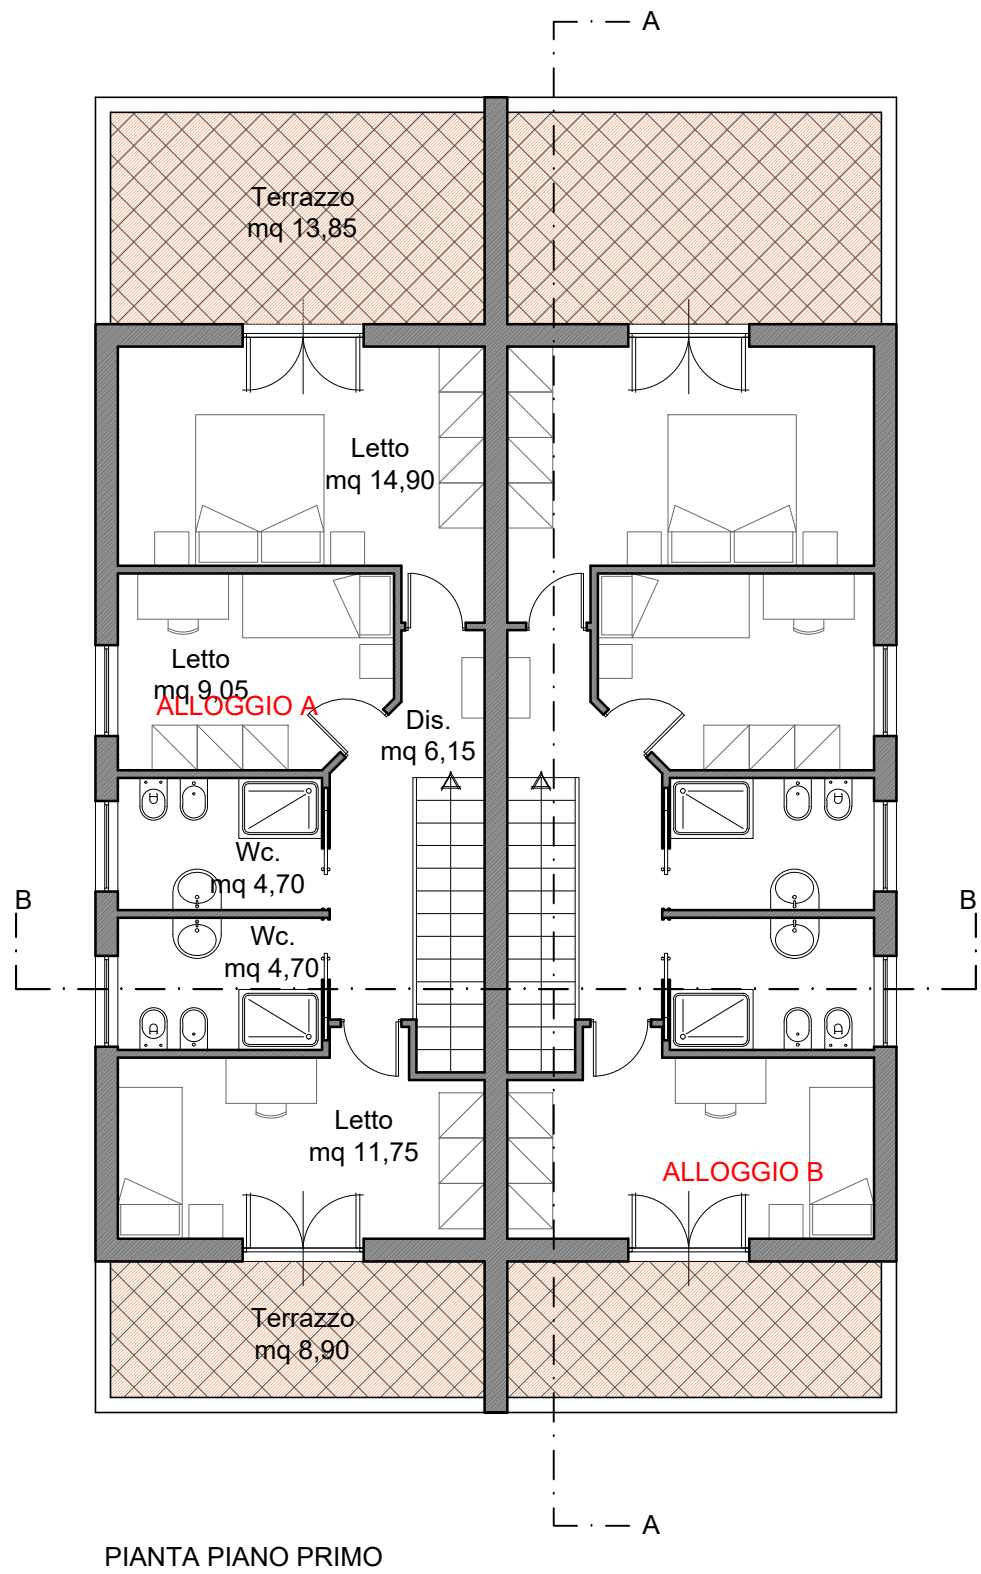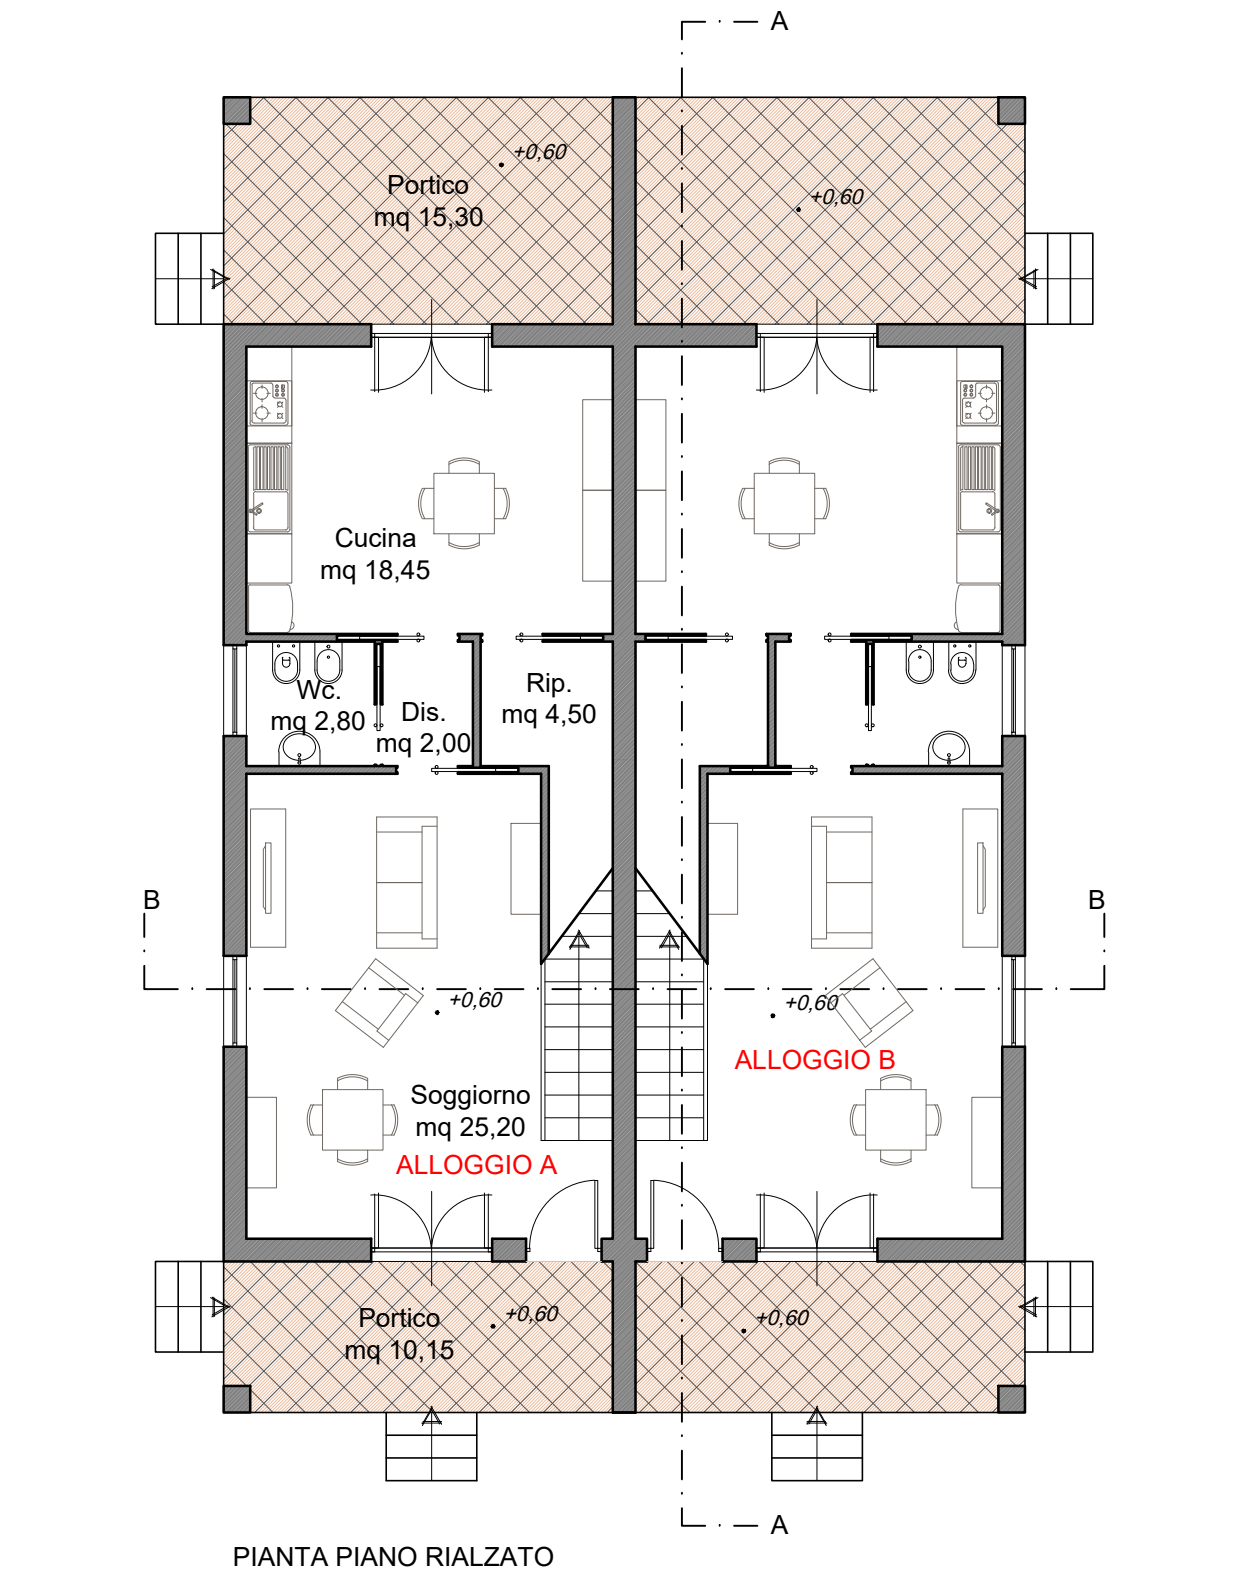

| DATI METRICI                    |             |
|---------------------------------|-------------|
| Piano Rialzato                  |             |
| Superficie coperta              | = mq 131,45 |
| Superficie utile (alloggio A+B) | = mq 105,90 |
| Cubatura mq 131,45x3,00(H)      | = mc 394,35 |
| S.N.R. (Portici)                | = mq 50,90  |
| Piano Primo                     |             |
| Superficie coperta              | = mq 131,45 |
| Superficie utile                | = mq 102,50 |
| Cubatura mq 131,45x2,80(H)      | = mc 368,06 |
| S.N.R. (Terrazzi)               | = mq 45,50  |
| Cubatura Totale                 |             |
|                                 | = mc 762,41 |
| Superficie Utile Totale         |             |
|                                 | = mq 208,40 |
| S.N.R. Totale                   |             |
|                                 | = mq 96,40  |

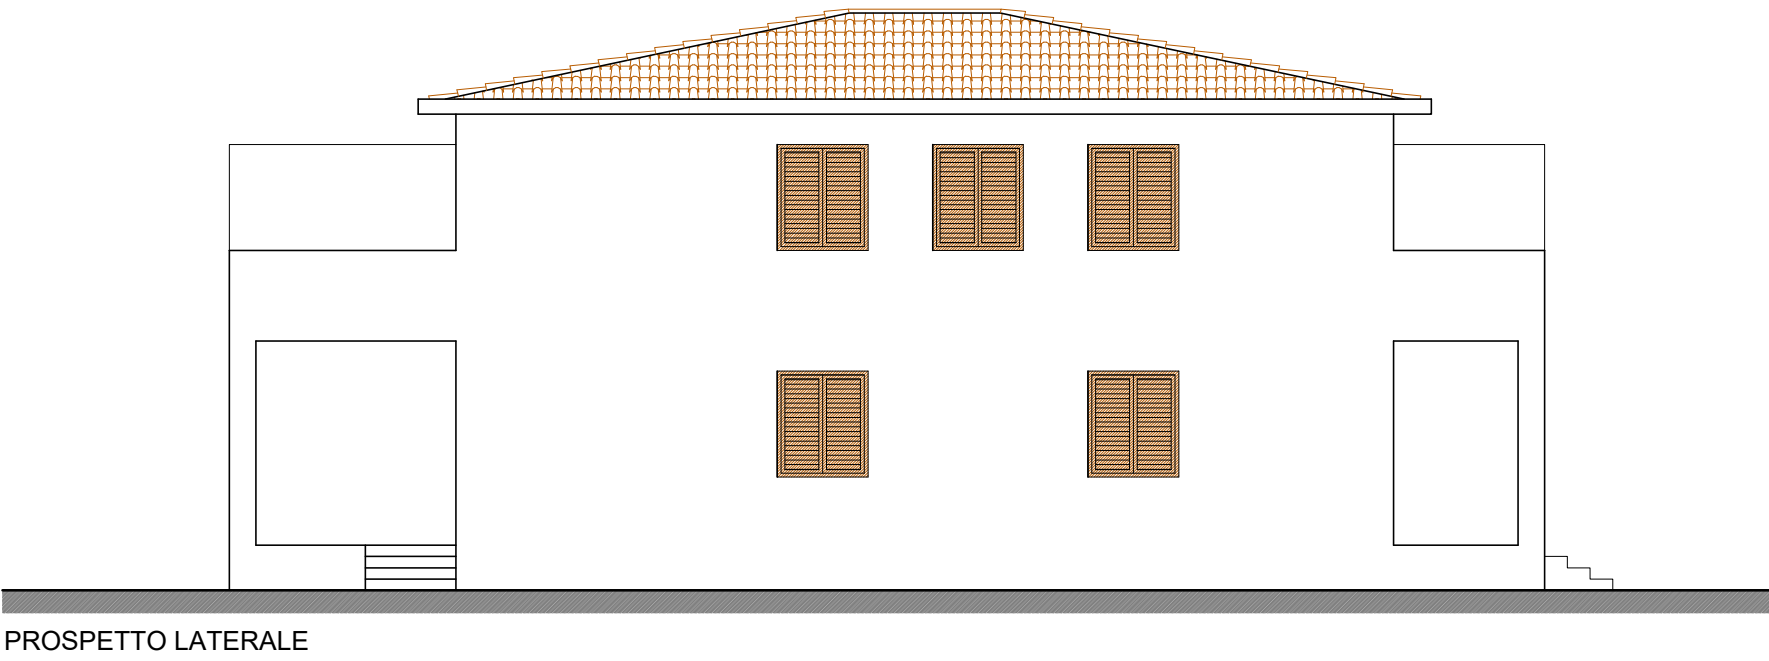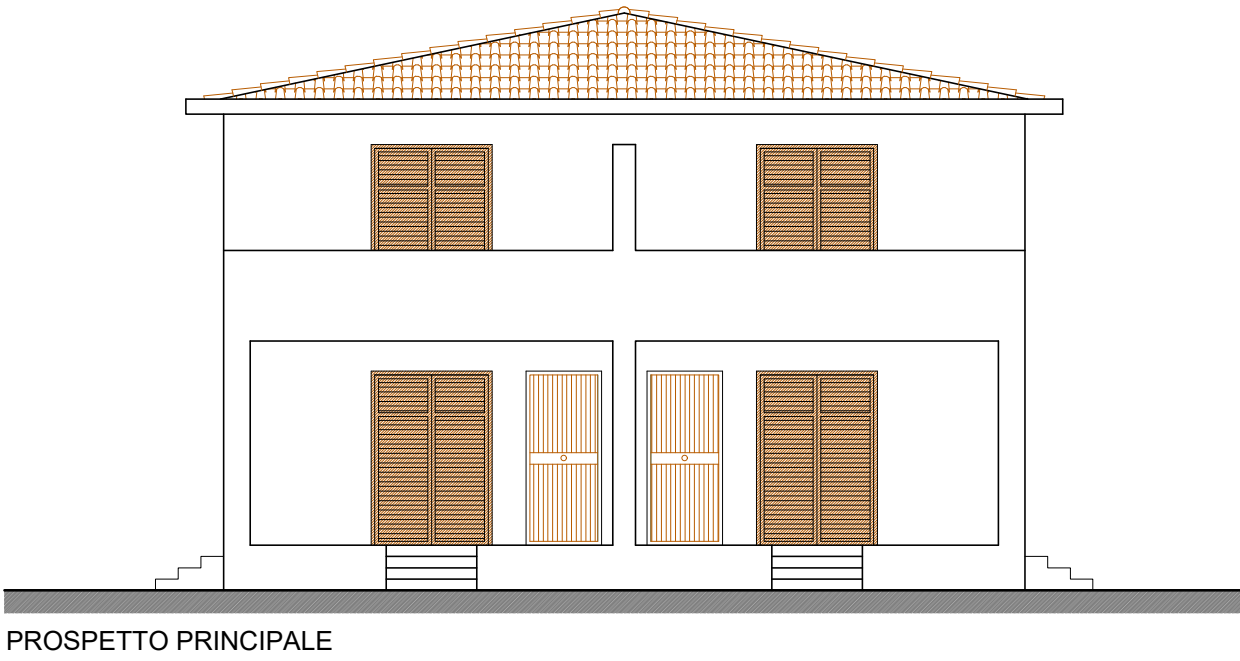

VERIFICA RAPPORTO DELLE SUPERFICI FINESTRATE  
IN RELAZIONE ALLA SUPERFICIE UTILE ≥ 1/6

| Piano Rialzato | SUP. UTILE | SUP. MIN. AERAZIONE | SUP. AERAZIONE (di progetto) |
|----------------|------------|---------------------|------------------------------|
|                | Mq         | ( 1/6 )             | Mq                           |
| SOGGIORNO      | 25,20      | 4,20                | 5,36                         |
| Cucina         | 18,45      | 3,08                | 3,68                         |
| W.C.           | 2,80       | 0,47                | 1,68                         |

| Piano Primo | SUP. UTILE | SUP. MIN. AERAZIONE | SUP. AERAZIONE (di progetto) |
|-------------|------------|---------------------|------------------------------|
|             | Mq         | ( 1/6 )             | Mq                           |
| LETTO       | 14,90      | 2,48                | 3,68                         |
| LETTO       | 11,75      | 1,96                | 3,68                         |
| LETTO       | 9,05       | 1,51                | 1,68                         |
| W.C. 1      | 4,70       | 0,78                | 1,68                         |
| W.C. 2      | 4,70       | 0,78                | 1,68                         |

